


13	★松羽目常吊り(取り外し不可)
11	
10	
9	
8	★看板常吊り(取り外し可)
7	
5	
3	
2	
1	
	暗転幕
	2級帳
	1級帳

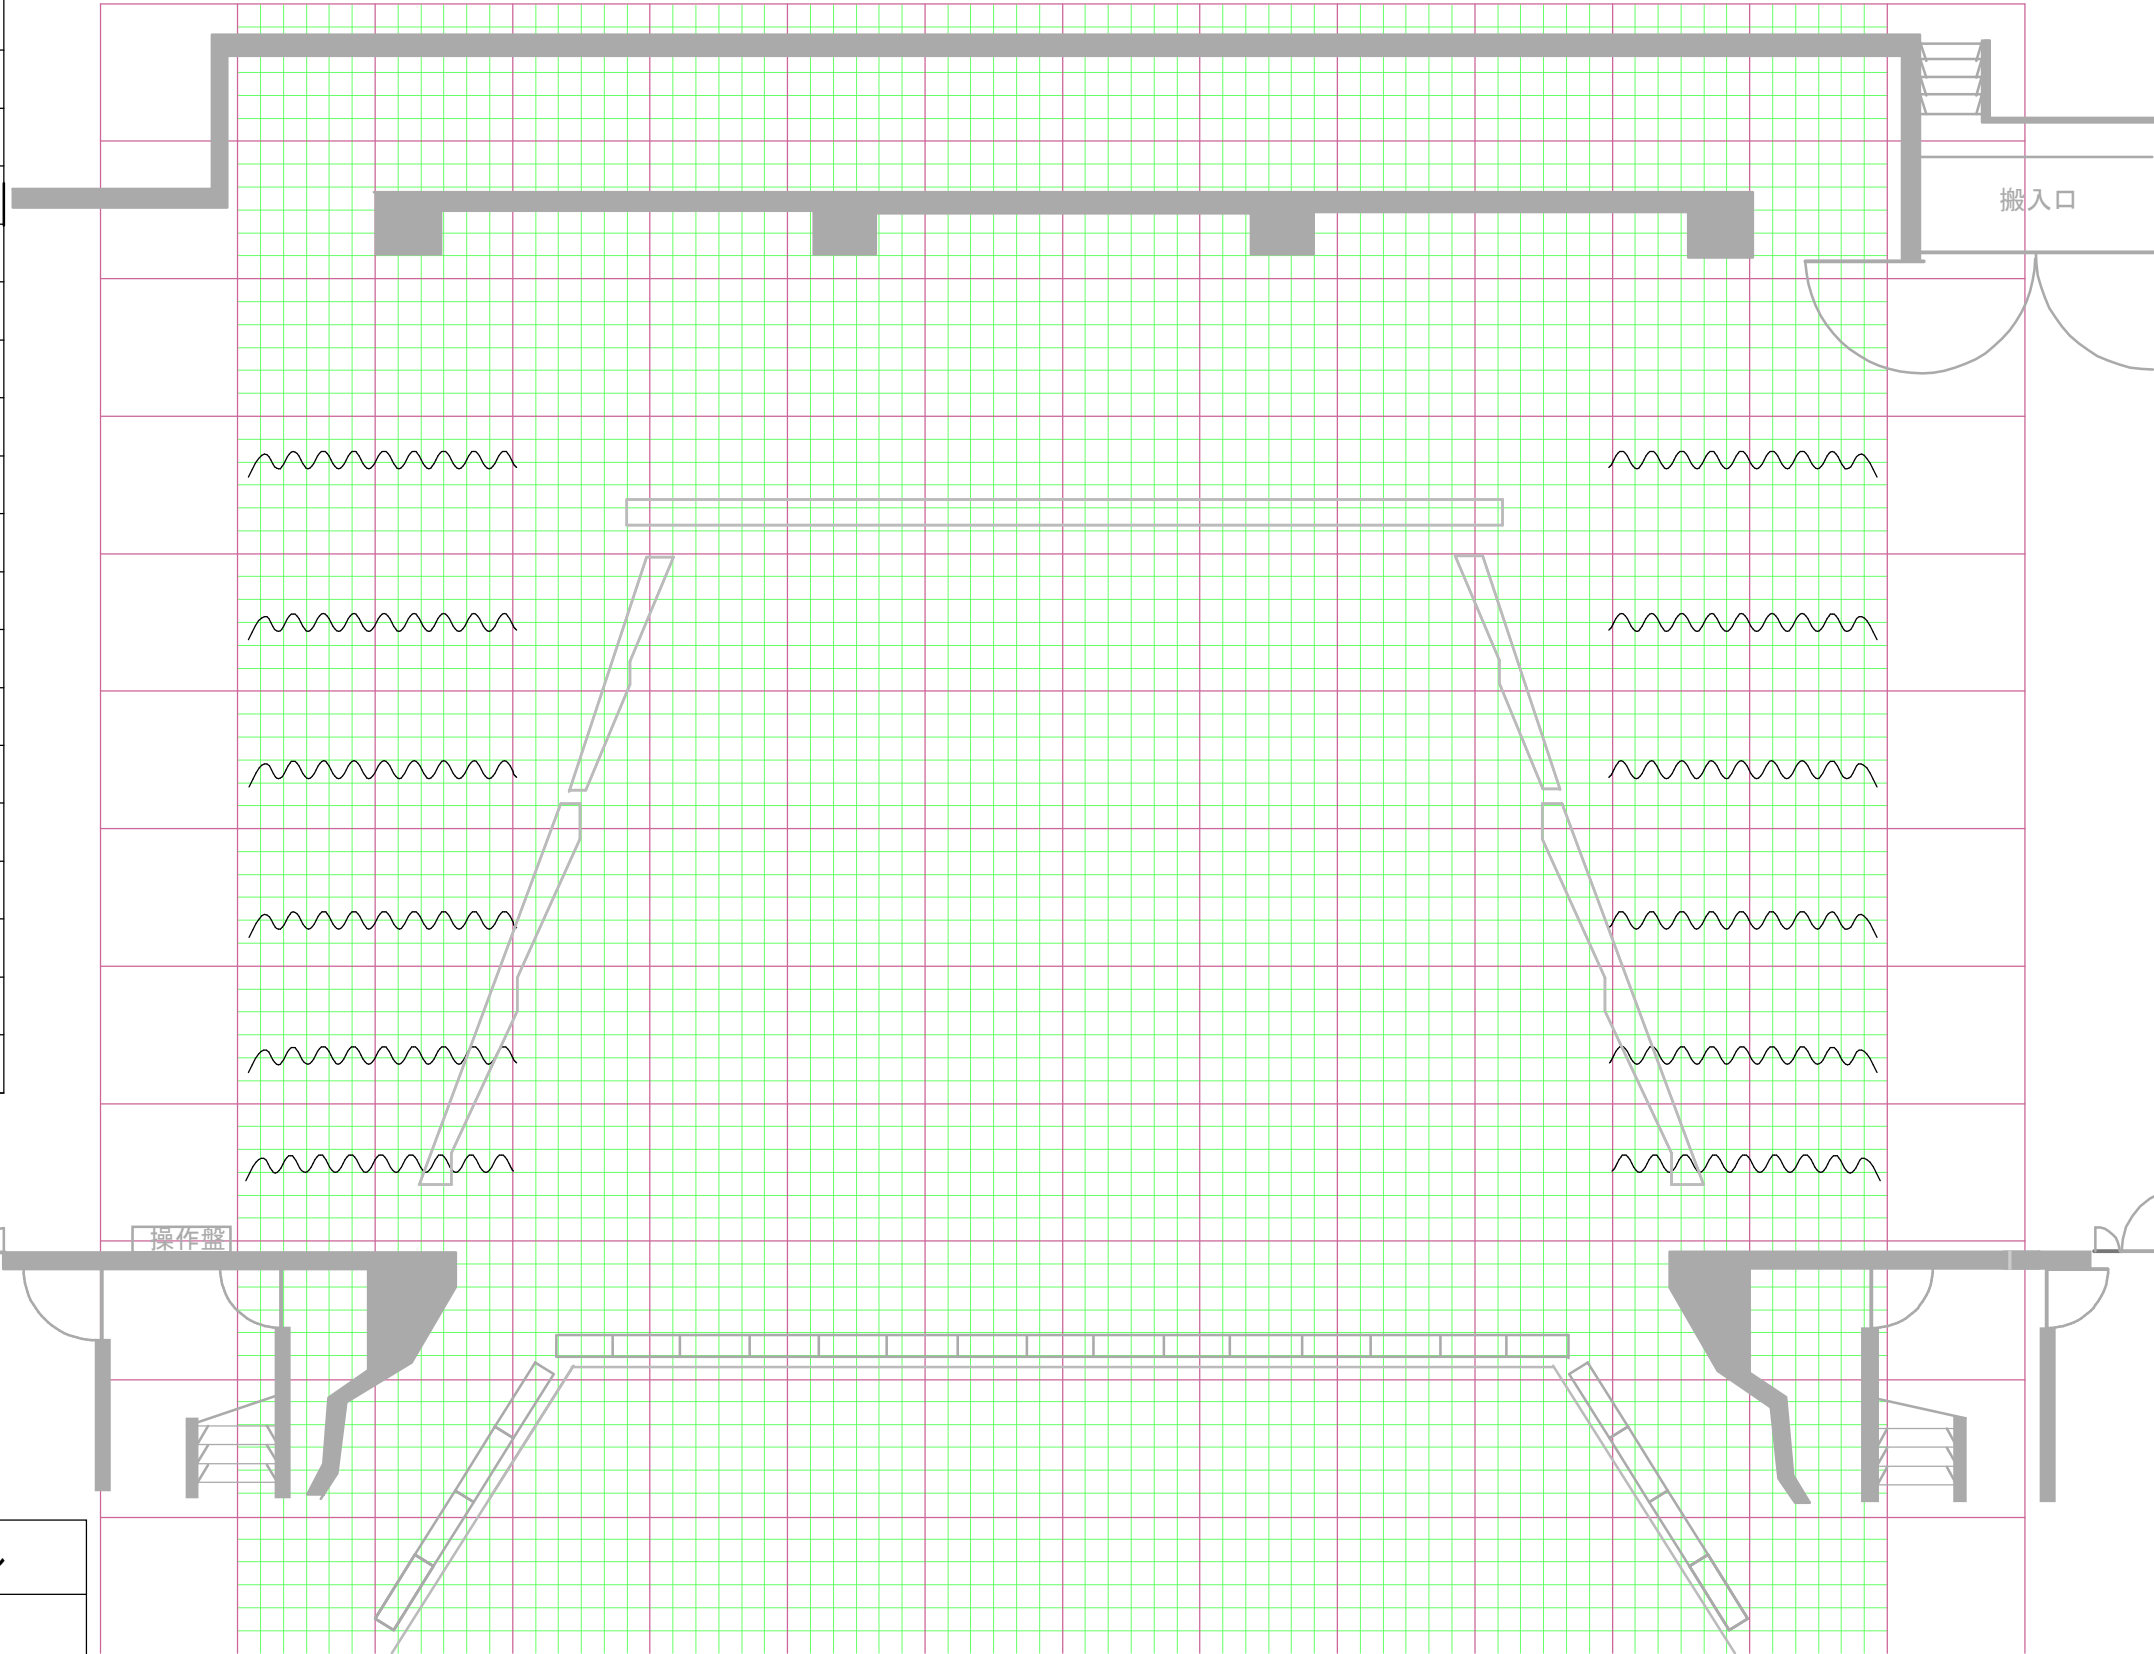

- ホリ幕
- 大黒幕
- ★バトン13(松羽目常吊り)
- バトン11
- UHL
- 袖幕 4
- 3カスミ(空バトン)
- バトン10(文字常吊り)
- 正面反射板
- バトン9
- 3A
- 引割幕 2
- ★バトン8(看板常吊り)
- カスミ
- 天井反射板 2
- バトン7
- 袖幕 3
- 2カスミ
- バトン5
- 2A ※
- スクリーン(BL 2 共吊)※
- 引割幕 1 ※
- 1カスミ ※
- バトン3
- 天井反射板 1 ※
- 袖幕 2 ※
- バトン2
- 1A ※
- BL 1 (文字共吊)※
- バトン1
- 袖幕 1 ※
- 暗転幕
- 級帳 2 ※
- 級帳 1 ※
- 紋級帳

(※印は綱元上手)

御坊市民文化会館 大ホール
主催者
公演名
公演日