


# 舞 台

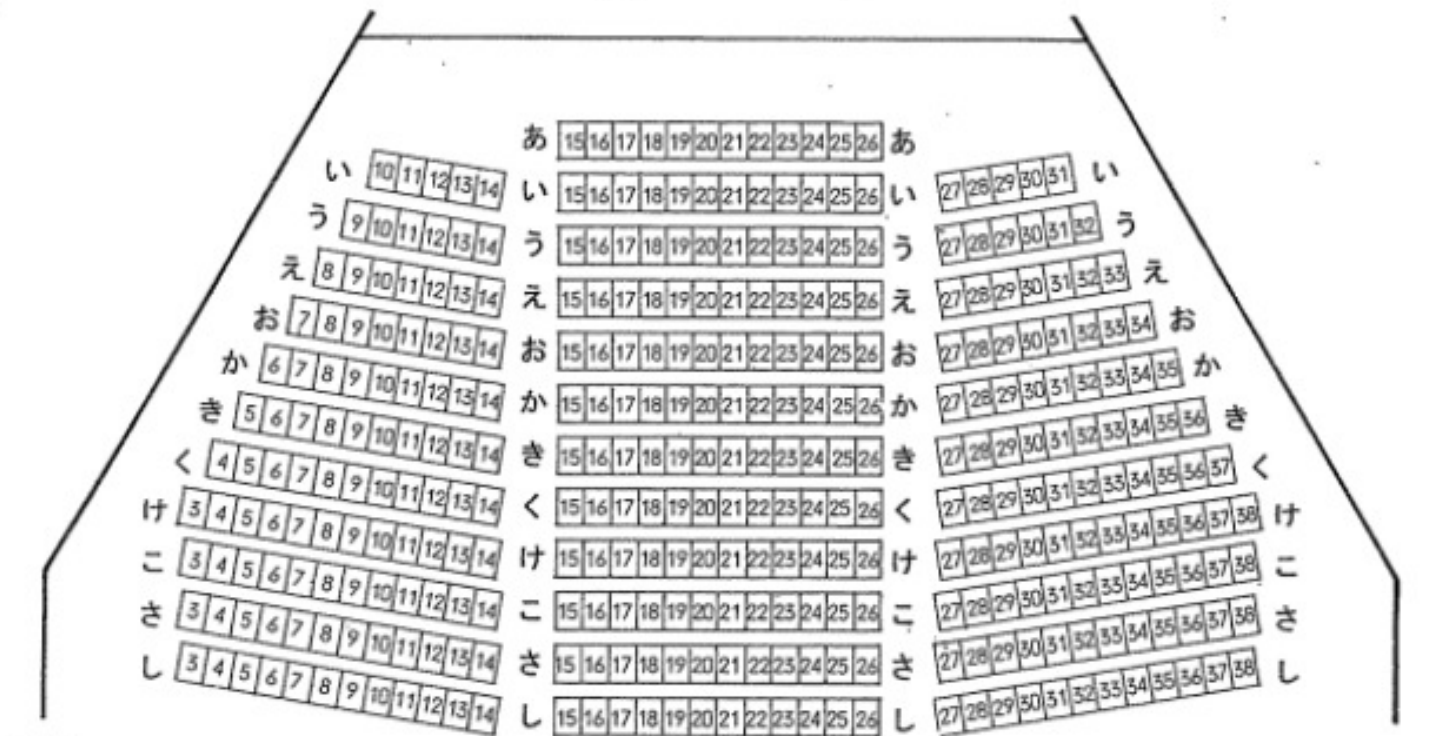


入口

入口



入口

入口

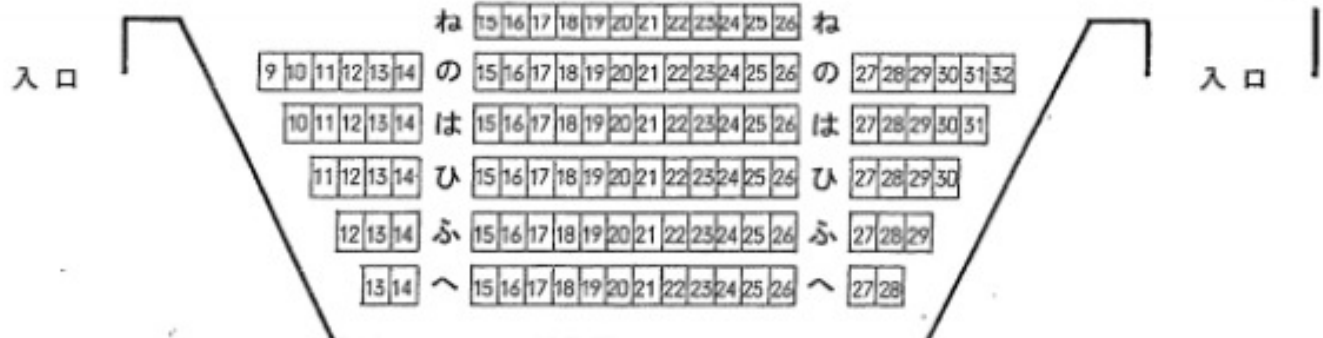

一般席 894席  
 身障者席 6席  
 計 900席