


小ホール全体図・電源関係

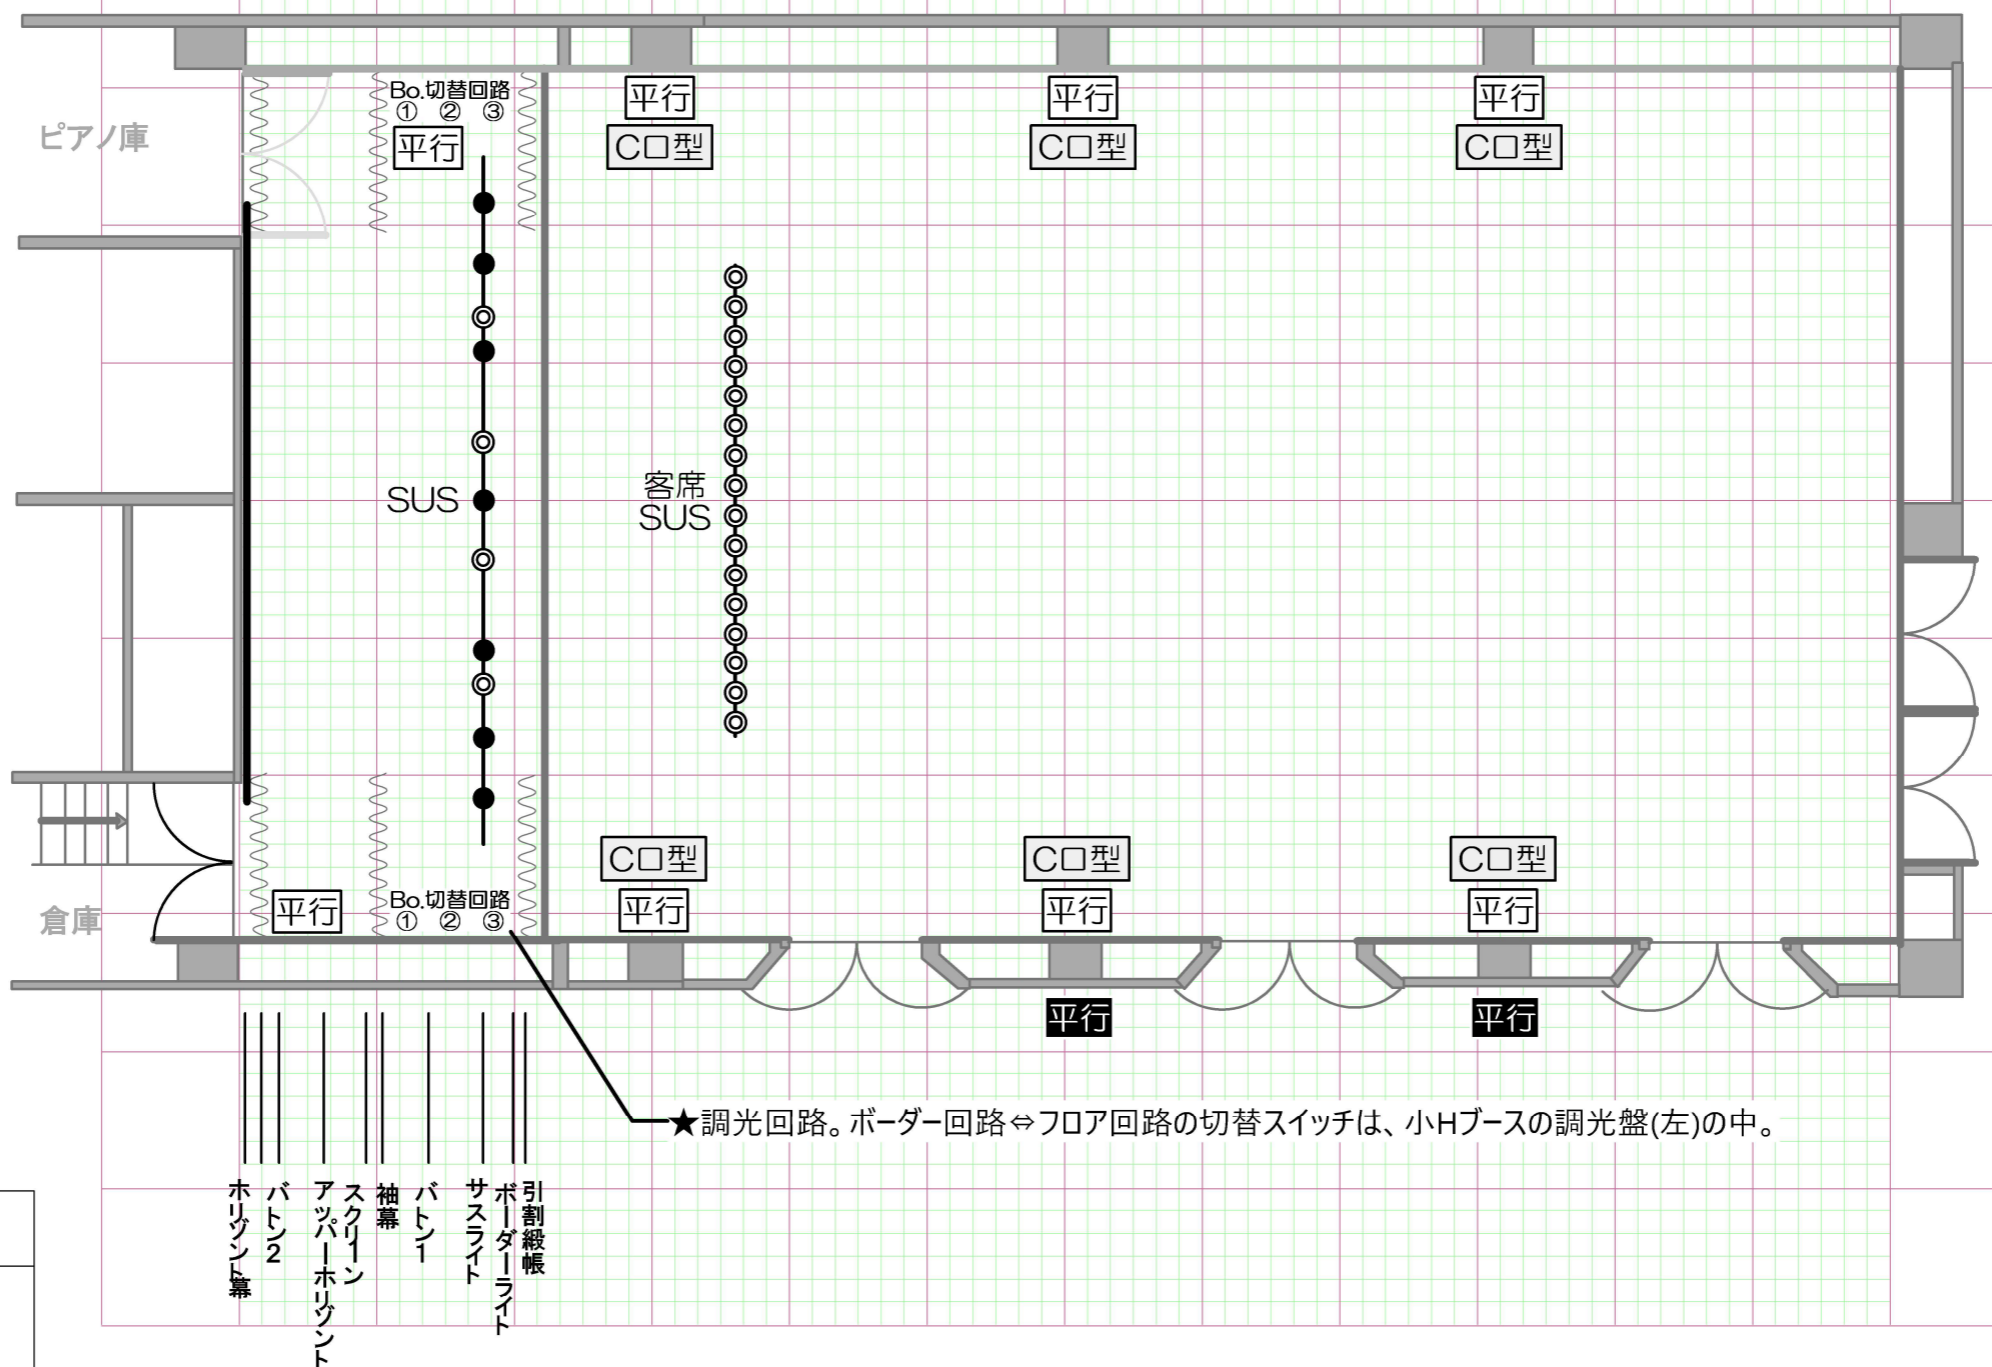

- C口型** ...20C口型コンセント (天井部) 6口すべて単独回路
ブレーカーは2階練習室前
★天井からケーブルを降ろすと電源が抜けやすいので注意
- 平行** ...小ホール内平行8ヶ所 すべてコンモ
ブレーカー「L-2-A ⑬ブレーカー」 20A
- 平行** ...展示室内平行3ヶ所とコンモ
ブレーカー「L-2-A ⑭」

2	看板(台貸し用)常吊り
1	
	倉庫
	引割緞帳

御坊市民文化会館 小ホール
主催者
公演名
公演日

- ホリゾン幕
- パトシ
- アパ
- スクリーン
- 袖幕
- パトシ
- サスライ
- ボーダー
- 引割緞帳