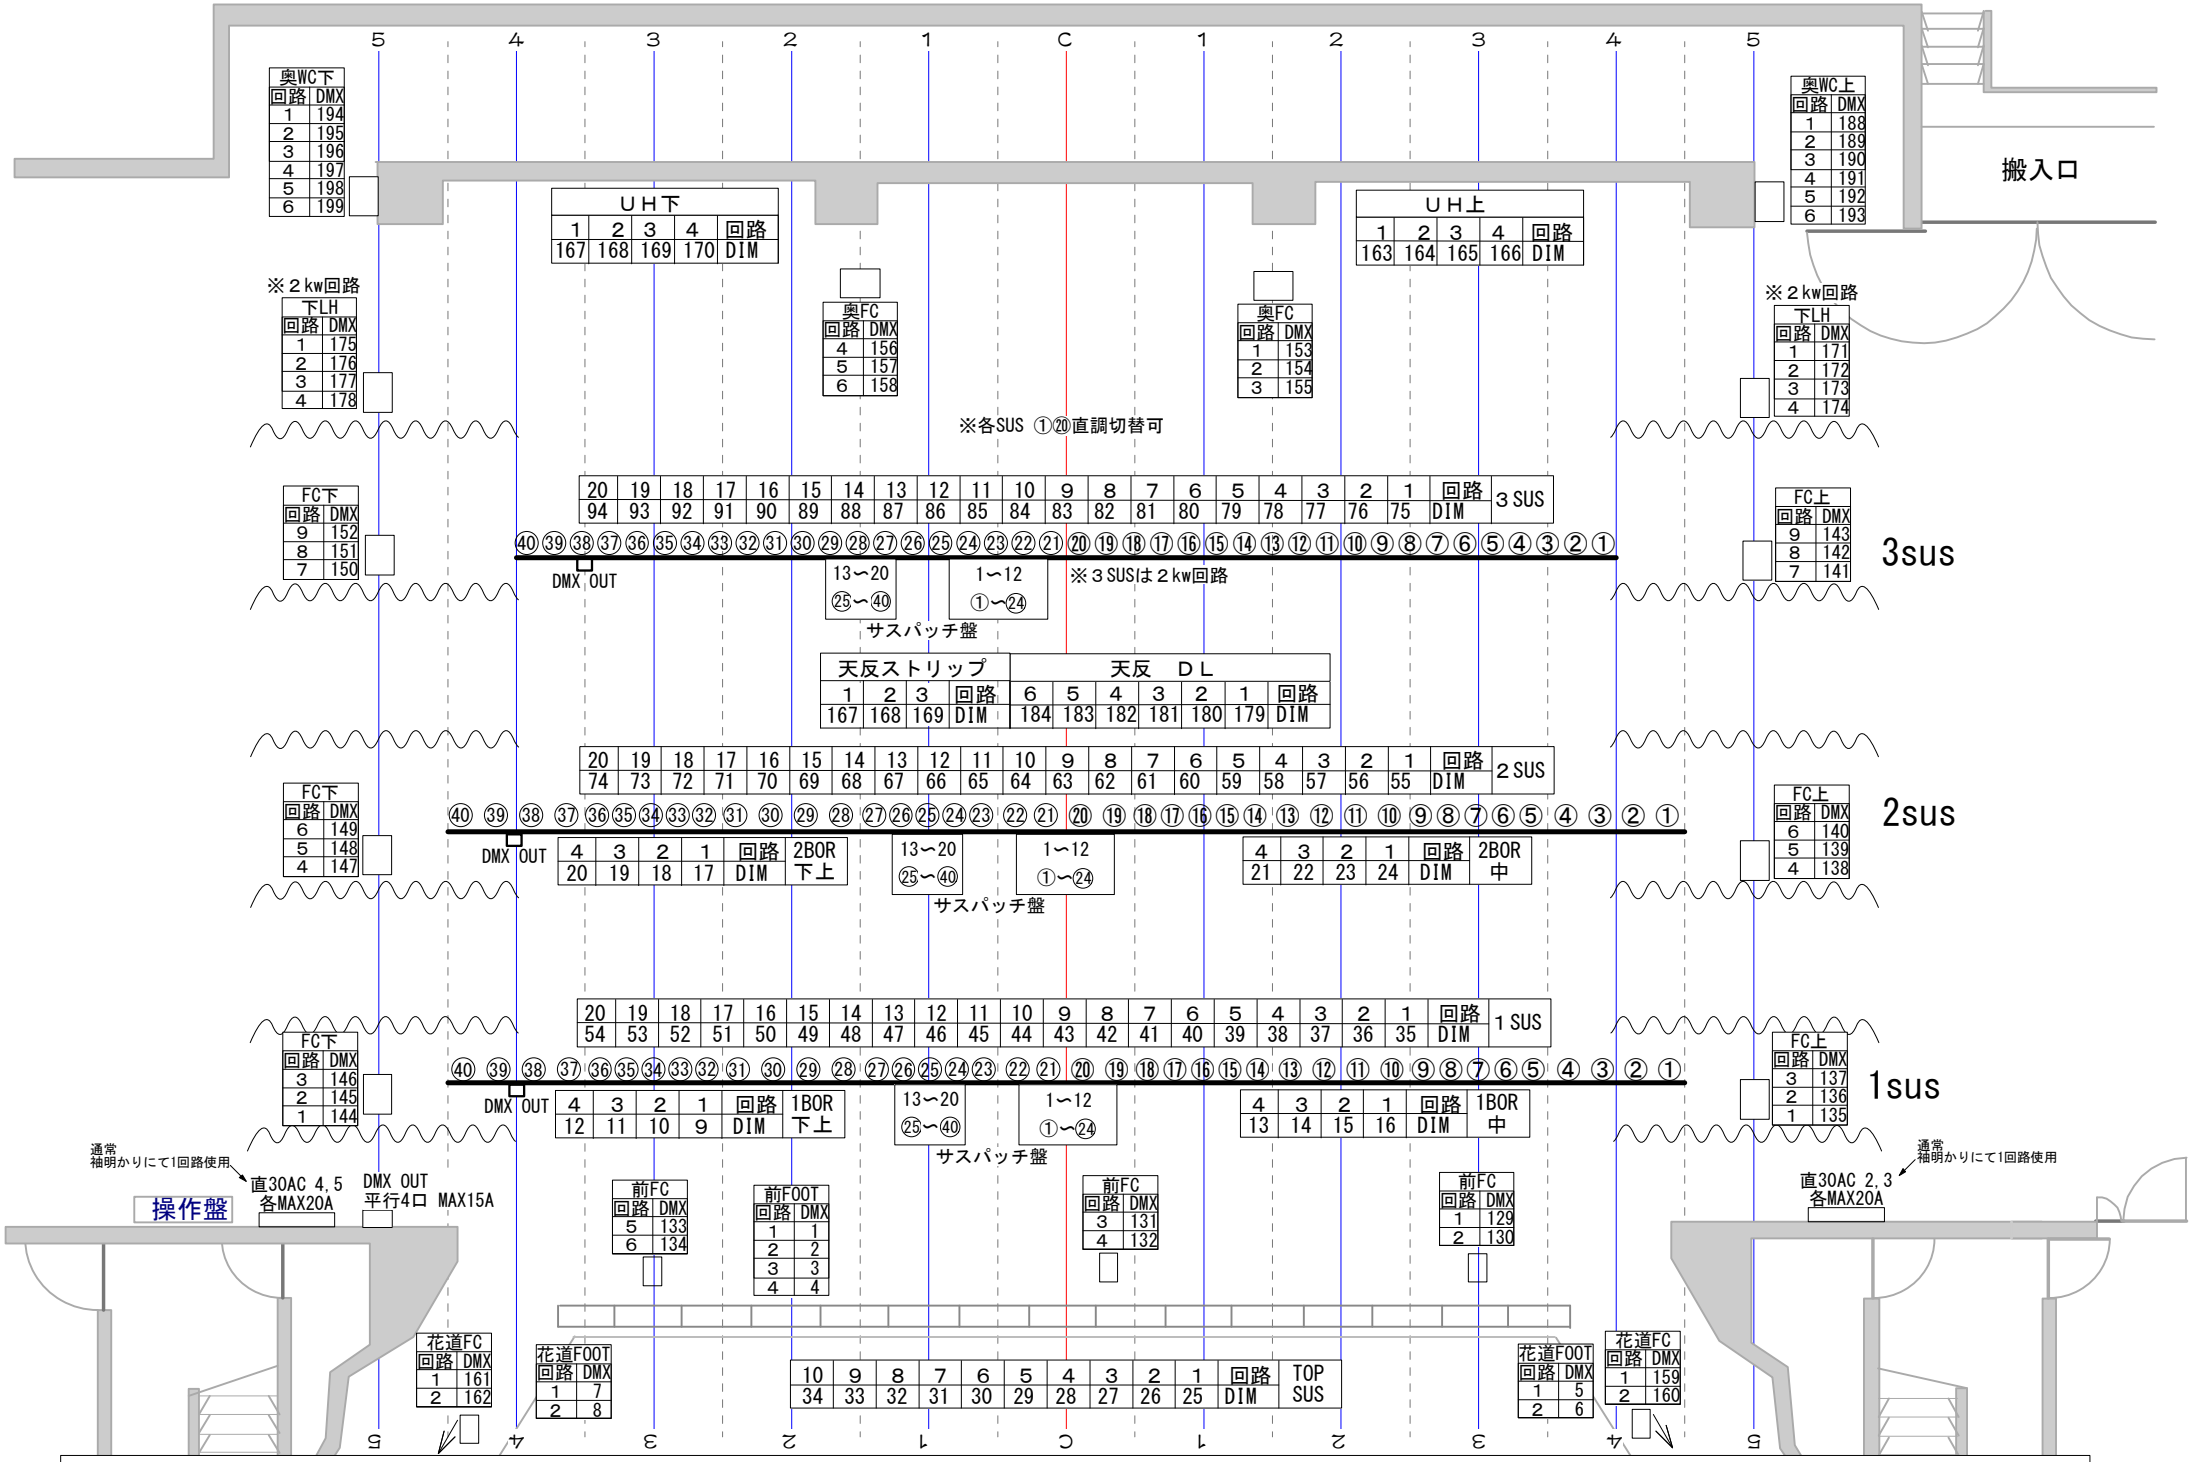

TITLE	PLACE	DESIGN	DATE
SUS, STAGE 回路図	御坊市民文化会館 大ホール		2012年5月改正